



とりぎん文化会館(鳥取県立県民文化会館)  
 梨花ホール 搬入口図面 1:100

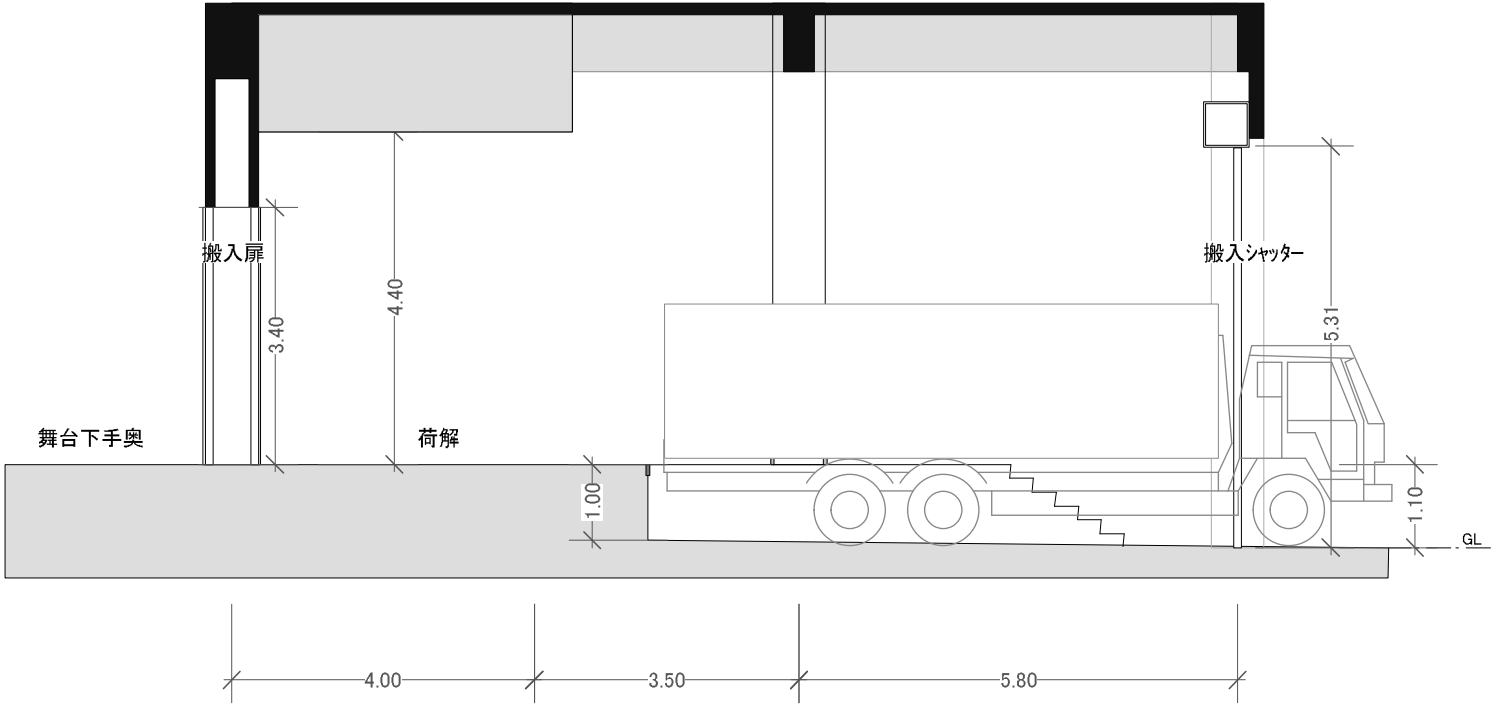

断面図

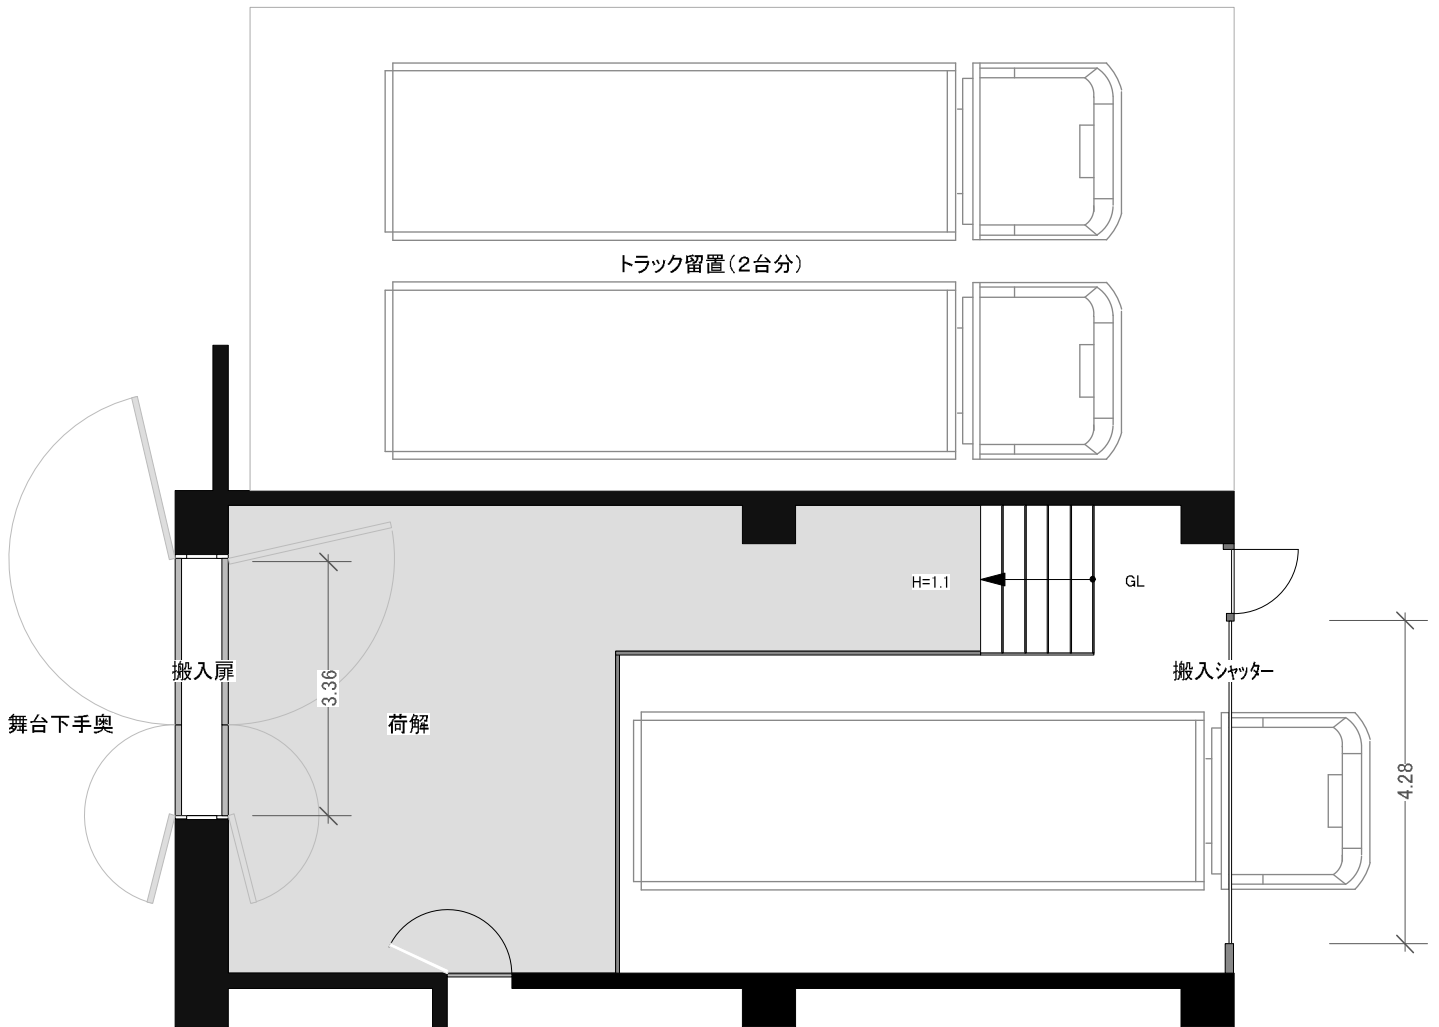

平面図