


<屋外スペース利用料金>

	ブロック	貸出面積(m ²)	①非営利(円)	②営利(円)
正面ケヤキ 並木ゾーン	A	120	120	600
	B	90	90	450
	C	90	90	450
正面玄関前	D	90	90	450
	E	20	20	100
	F	15	10	50
中庭側	G	80	80	400
	H	15	10	50
	I	60	60	300
	J	400	400	2,000

※各ブロック ①非営利 10円/10㎡(1日) ②営利 50円/10㎡(1日)(10円未満切り捨て)
 ※営利目的での利用は、館内施設の利用に付随して利用される場合に限りません。
 ※営利目的で屋外スペースの単独利用はできません。

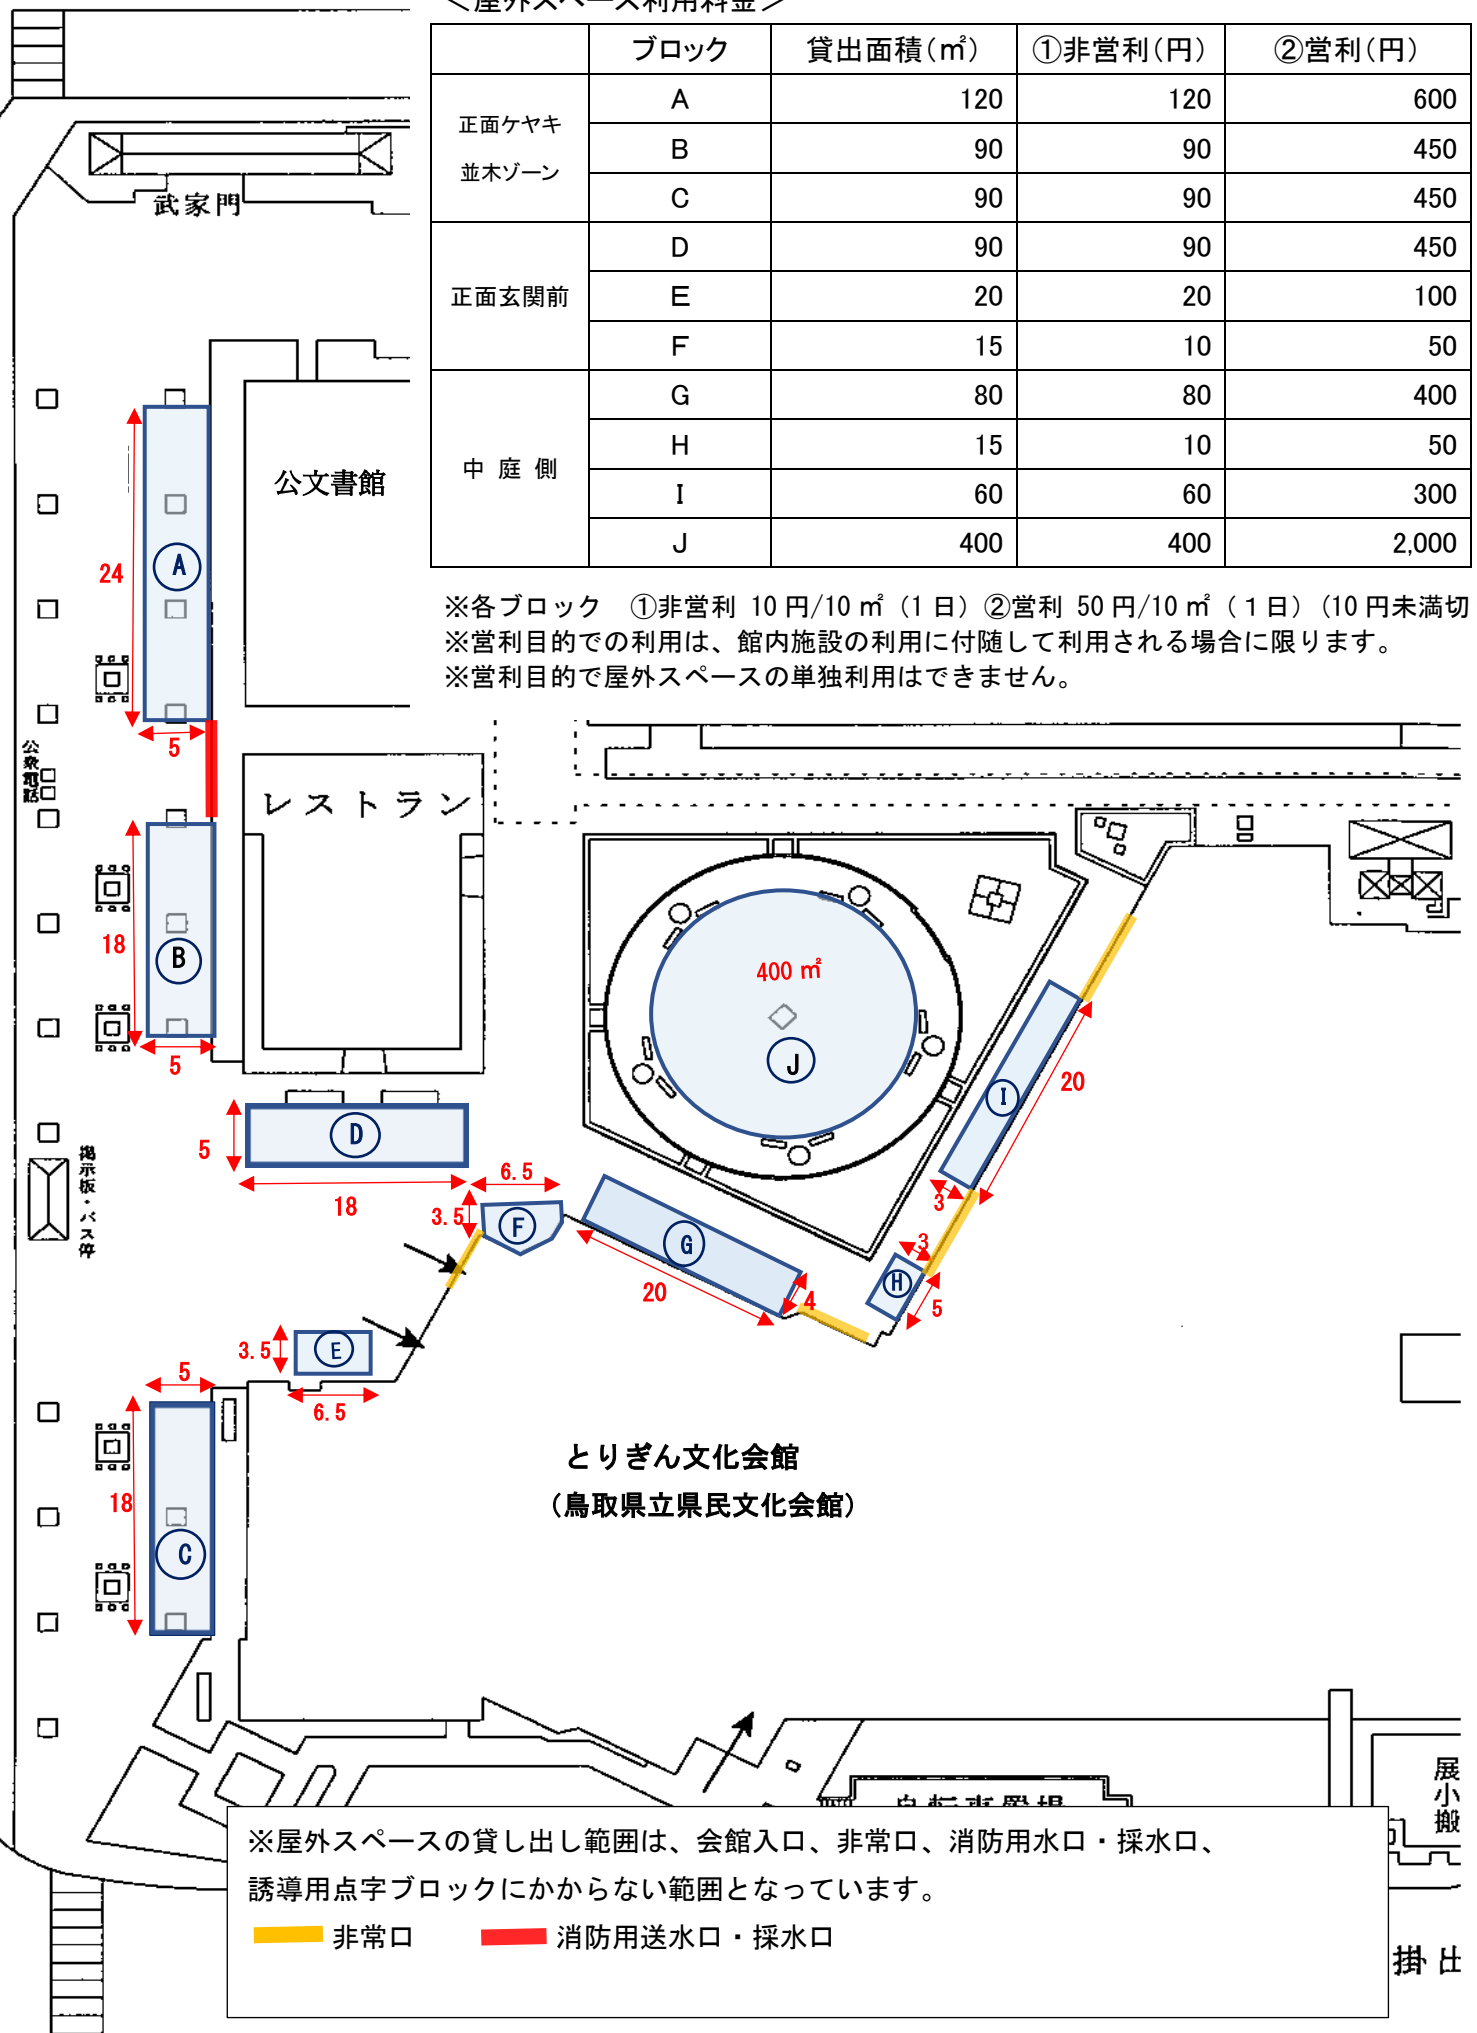

※屋外スペースの貸し出し範囲は、会館入口、非常口、消防用水口・採水口、誘導用点字ブロックにかからない範囲となっています。
 ■ 非常口 ■ 消防用送水口・採水口

展示小棟
掛土