


UH: ColorsourceCYC (I/R/G/B/st) × 16台

凡例	
	マルチポイント盤 (平×4、DMX×1、LAN×1)
	調光器 可搬型調光器 (MAX3Kw C型20A×3 1回路15A迄)
	200V直コネクタ (D型20A)
	100V直コネクタ (接地2P15A)
	100V直コネクタ (C型30A)
	100V直コネクタ (C型60A)
	DMXノード (1:会館 2:会館 3:持込 4:持込)
	DMX (OUT)


回路数	○は可搬型調光器で使用していない回路							
	1SUS	2SUS	3SUS	4SUS	客SUS	※TL	※GL	UH
調光器	12	12	12	6	4	2	-	-
	6	6	6	3	-	-	2	-
	4	4	4	2	2	2	4	3
	24 (12)	24 (12)	24 (12)	12 (6)	12 (8)	4 (2)	5	-
	4	4	4	2	-	-	2	-
	2	2	2	2	2	1	1	-
	2	2	3	2	2	1	1	1

※は片側の回路数


4SUS常設: 7レド1Kw×8台 凸1Kw×8台

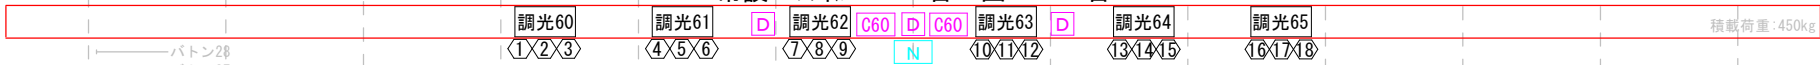

3SUS/中UH常設: 7レド1Kw×12台 凸1Kw×12台 ColorsourceCYC (I/R/G/B/st) × 16台 作業灯: LED (I/R/G/B/W) × 16台

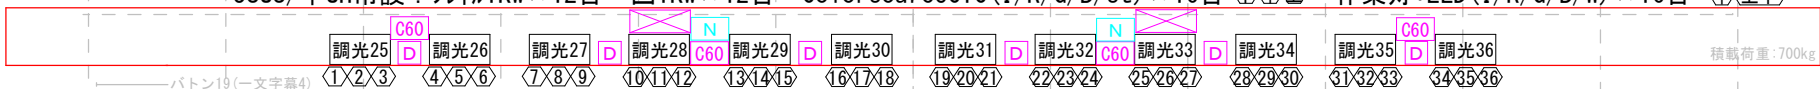

2SUS常設: 7レド1Kw×12台 凸1Kw×12台 作業灯: LED (I/R/G/B/W) × 16台

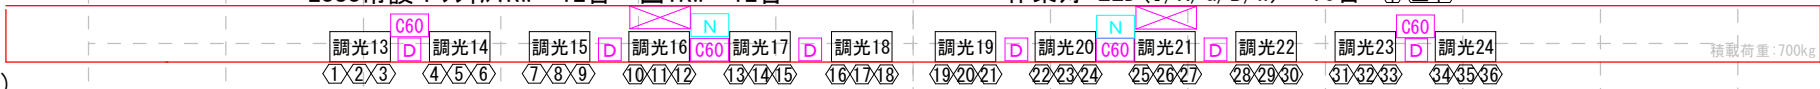

1SUS常設: 7レド1Kw×12台 凸1Kw×12台 作業灯: LED (I/R/G/B/W) × 16台



GAL (下手)

平	×2	DMX	×1
C30	×5	LAN	×1
C60	×4	N	×1
D	×2		

GAL (上手)

平	×2	DMX	×1
C30	×5	LAN	×1
C60	×4	N	×1
D	×2		

TL下: 凸1Kw×6台

平	×2	調光70	①
C30	×2		②
LAN	×1	調光71	③
N	×1		④
			⑤
			⑥

TL上: 凸1Kw×6台

平	×2	調光72	①
C30	×2		②
LAN	×1	調光73	③
N	×1		④
			⑤
			⑥



新しい未来を切り拓く、音と文化の創造空間
鳥取県立倉吉未来中心
 Tottori Prefectural Kurayoshi Mirai Chushin

大ホール
 照明設備図 (SUS, UH, TL, 客SUS)
 2024/1/18修正


仮設電源盤(下手奥)
 3Φ4W 182V/105V 200AT×1
 カムロック型
 ※下手前と共通
 平×2 DMX×2 LAN×2

仮設電源盤(下手前)
 3Φ4W 182V/105V 200AT×1
 1Φ3W 210V/105V 150AT×1
 カムロック型
 平×2 DMX×2 LAN×2

仮設電源盤(上手前)
 3Φ4W 182V/105V 200AT×1
 1Φ3W 210V/105V 150AT×1
 カムロック型
 平×2 DMX×2 LAN×2 D×2

凡例(フロア)


③ FC	C型20A(直/調切替回路)×3 DMX×1
③ FC	C型20A(調光回路)×3 平×1 DMX×1
② FC	C型20A(調光回路)×2 平×1 DMX×1
④ FC	C型20A(調光回路)×4
② FC直	C型60A(100V直回路)×2
① FC直	D型20A(200V直回路)×1 DMX×1
N	DMXノード(1,2:会館 3,4:持込)
XX	回路番号

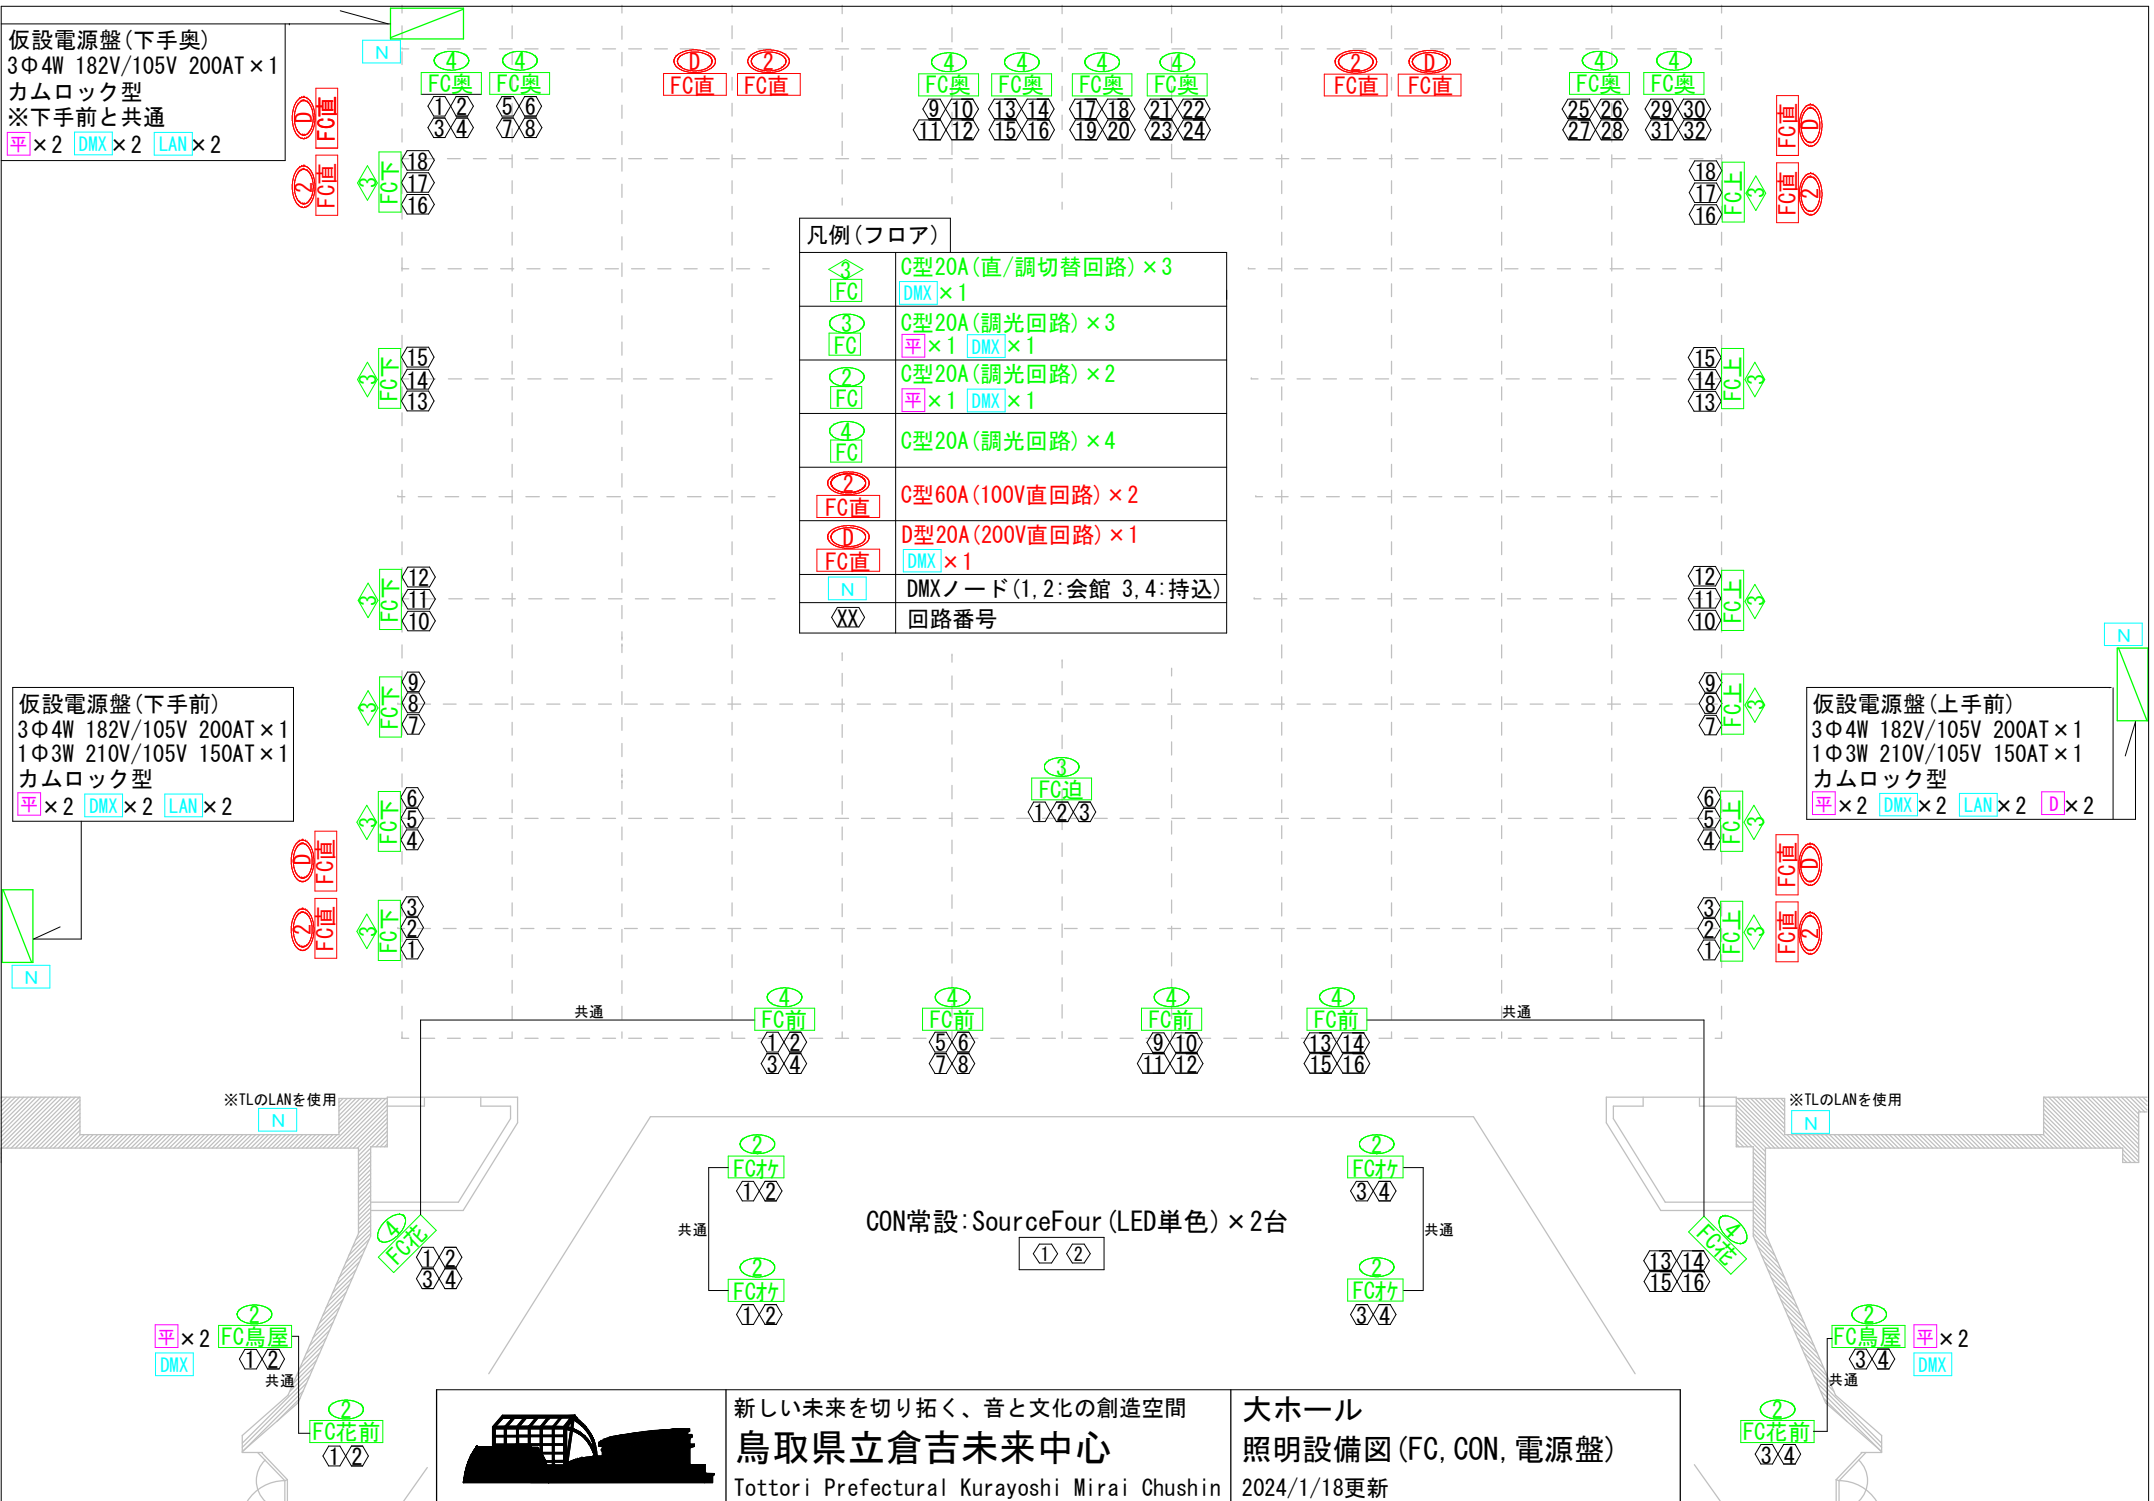

新しい未来を切り拓く、音と文化の創造空間
鳥取県立倉吉未来中心
 Tottori Prefectural Kurayoshi Mirai Chushin

大ホール
 照明設備図(FC, CON, 電源盤)
 2024/1/18更新


1 C L

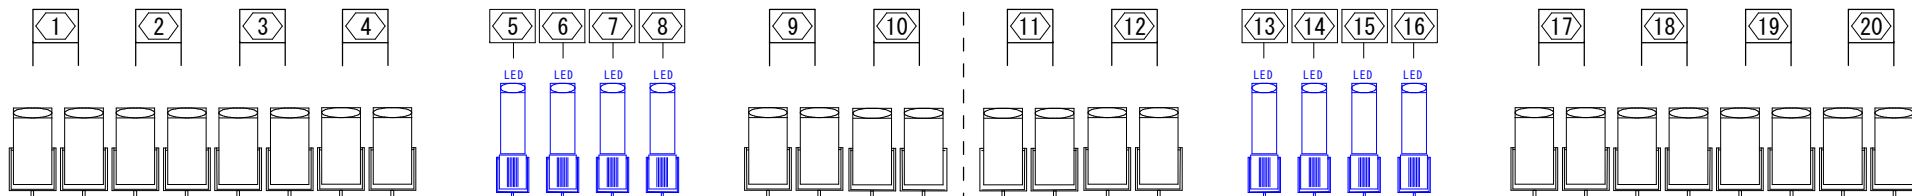

(10インチ) 凸1.5Kw×24台
 (6インチ) カッターLED(単色)×8台
 ※LEXPART PROFILE L (ADB)
 (アイリス付)

平×4 N×2
 C30×4 LAN×2
 ※上下電源盤の合計

2 C L

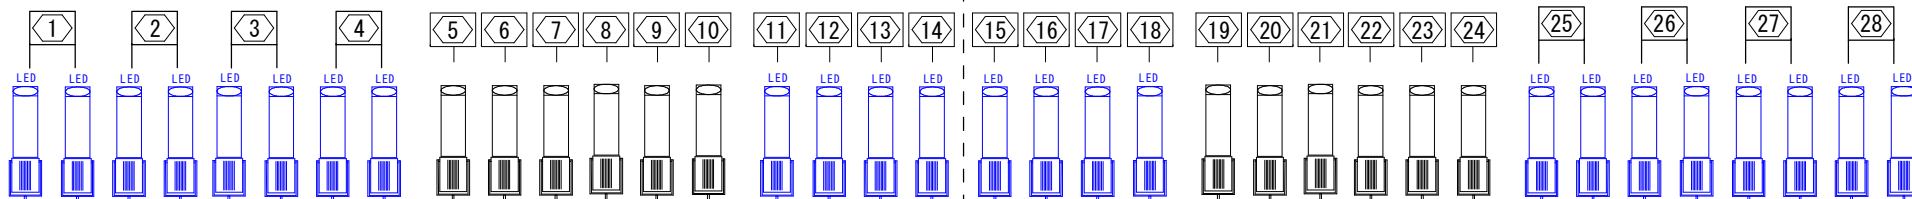



(8インチ) カッター2Kw×12台
 (6インチ) カッターLED(単色)×24台
 ※LEXPART PROFILE L (ADB)

平×4 N×2
 C30×4 LAN×2
 ※上下電源盤の合計

FS下手

P I N

FS上手

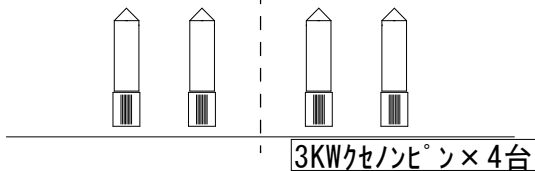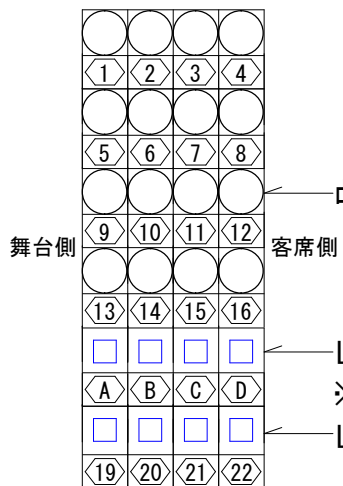


LEDツースフォー(カラー) (DMX2)

	A	B	C	D	E	F	G	H
W/R	201	207	213	219	225	231	237	243
G	202	208	214	220	226	232	238	244
B	203	209	215	221	227	233	239	245

客席

	1列	2列	3列	4列	5列
	480	481	482	483	484
	485	486	487	488	489
庇	1階	2階			
	490	491	492	493	
	附室	附室前			
	494	495			

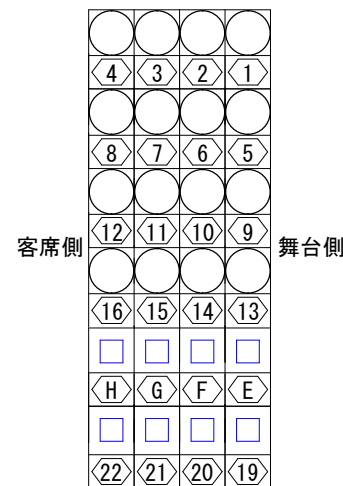

空回路
 平×2 N×1
 D×2 LAN×2
 C30×10(2)
 17 18

空回路
 平×2 N×1
 D×2 LAN×2
 C30×10(2)
 17 18



新しい未来を切り拓く、音と文化の創造空間
鳥取県立倉吉未来中心
 Tottori Prefectural Kurayoshi Mirai Chushin

大ホール
 照明設備図 (CL, FR, 客席DL)
 2024/1/25更新