

- horizont幕
- バトン 43
- バトン 42 (パノラマ幕)
- バトン 41
- バトン 40 (松羽目)
- バトン 39
- バトン 38 (引割幕)
- バトン 37 (一文字幕)
- バトン 36
- バトン 35

- ライトブリッジ5 UH
- バトン 34 (袖幕)
  - バトン 33 (一文字幕)
  - バトン 32
  - バトン 31
  - バトン 30
  - バトン 29
  - バトン 28 (袖幕)
  - バトン 27


- ライトブリッジ4 4SUS 4BO
- バトン 26 (中ホリ幕)
  - バトン 25 (引割幕)
  - バトン 24 (一文字幕)
  - バトン 23
  - バトン 22
  - バトン 21
  - バトン 20
  - バトン 19

- ライトブリッジ3 3SUS 3BO 中UH
- バトン 18 (スクリーン)
  - バトン 17 (袖幕)
  - バトン 16 (一文字幕)
  - バトン 15
  - バトン 14
  - バトン 13 (引割幕)
  - バトン 12
  - バトン 11

- ライトブリッジ2 2SUS 2BO
- バトン 10 (袖幕)
  - バトン 9 (一文字幕)
  - バトン 8
  - バトン 7
  - バトン 6
  - バトン 5 (引割幕)
  - バトン 4 (一文字幕)
  - バトン 3

- ライトブリッジ1 1SUS 1BO
- バトン 2 (暗転幕)
  - オペラカーテン
  - 第二級帳
  - 第一級帳
  - バトン 1

動力用電源 3相3線 200/200V 200ANFB (60kVA)  
音響用電源 単相3線 100/200V 75ANFB (15kVA)  
照明仮設予備電源 3相4線 100/173V 400ANFB (120kVA) カムロック  
許容荷重 一般バトン 600Kg

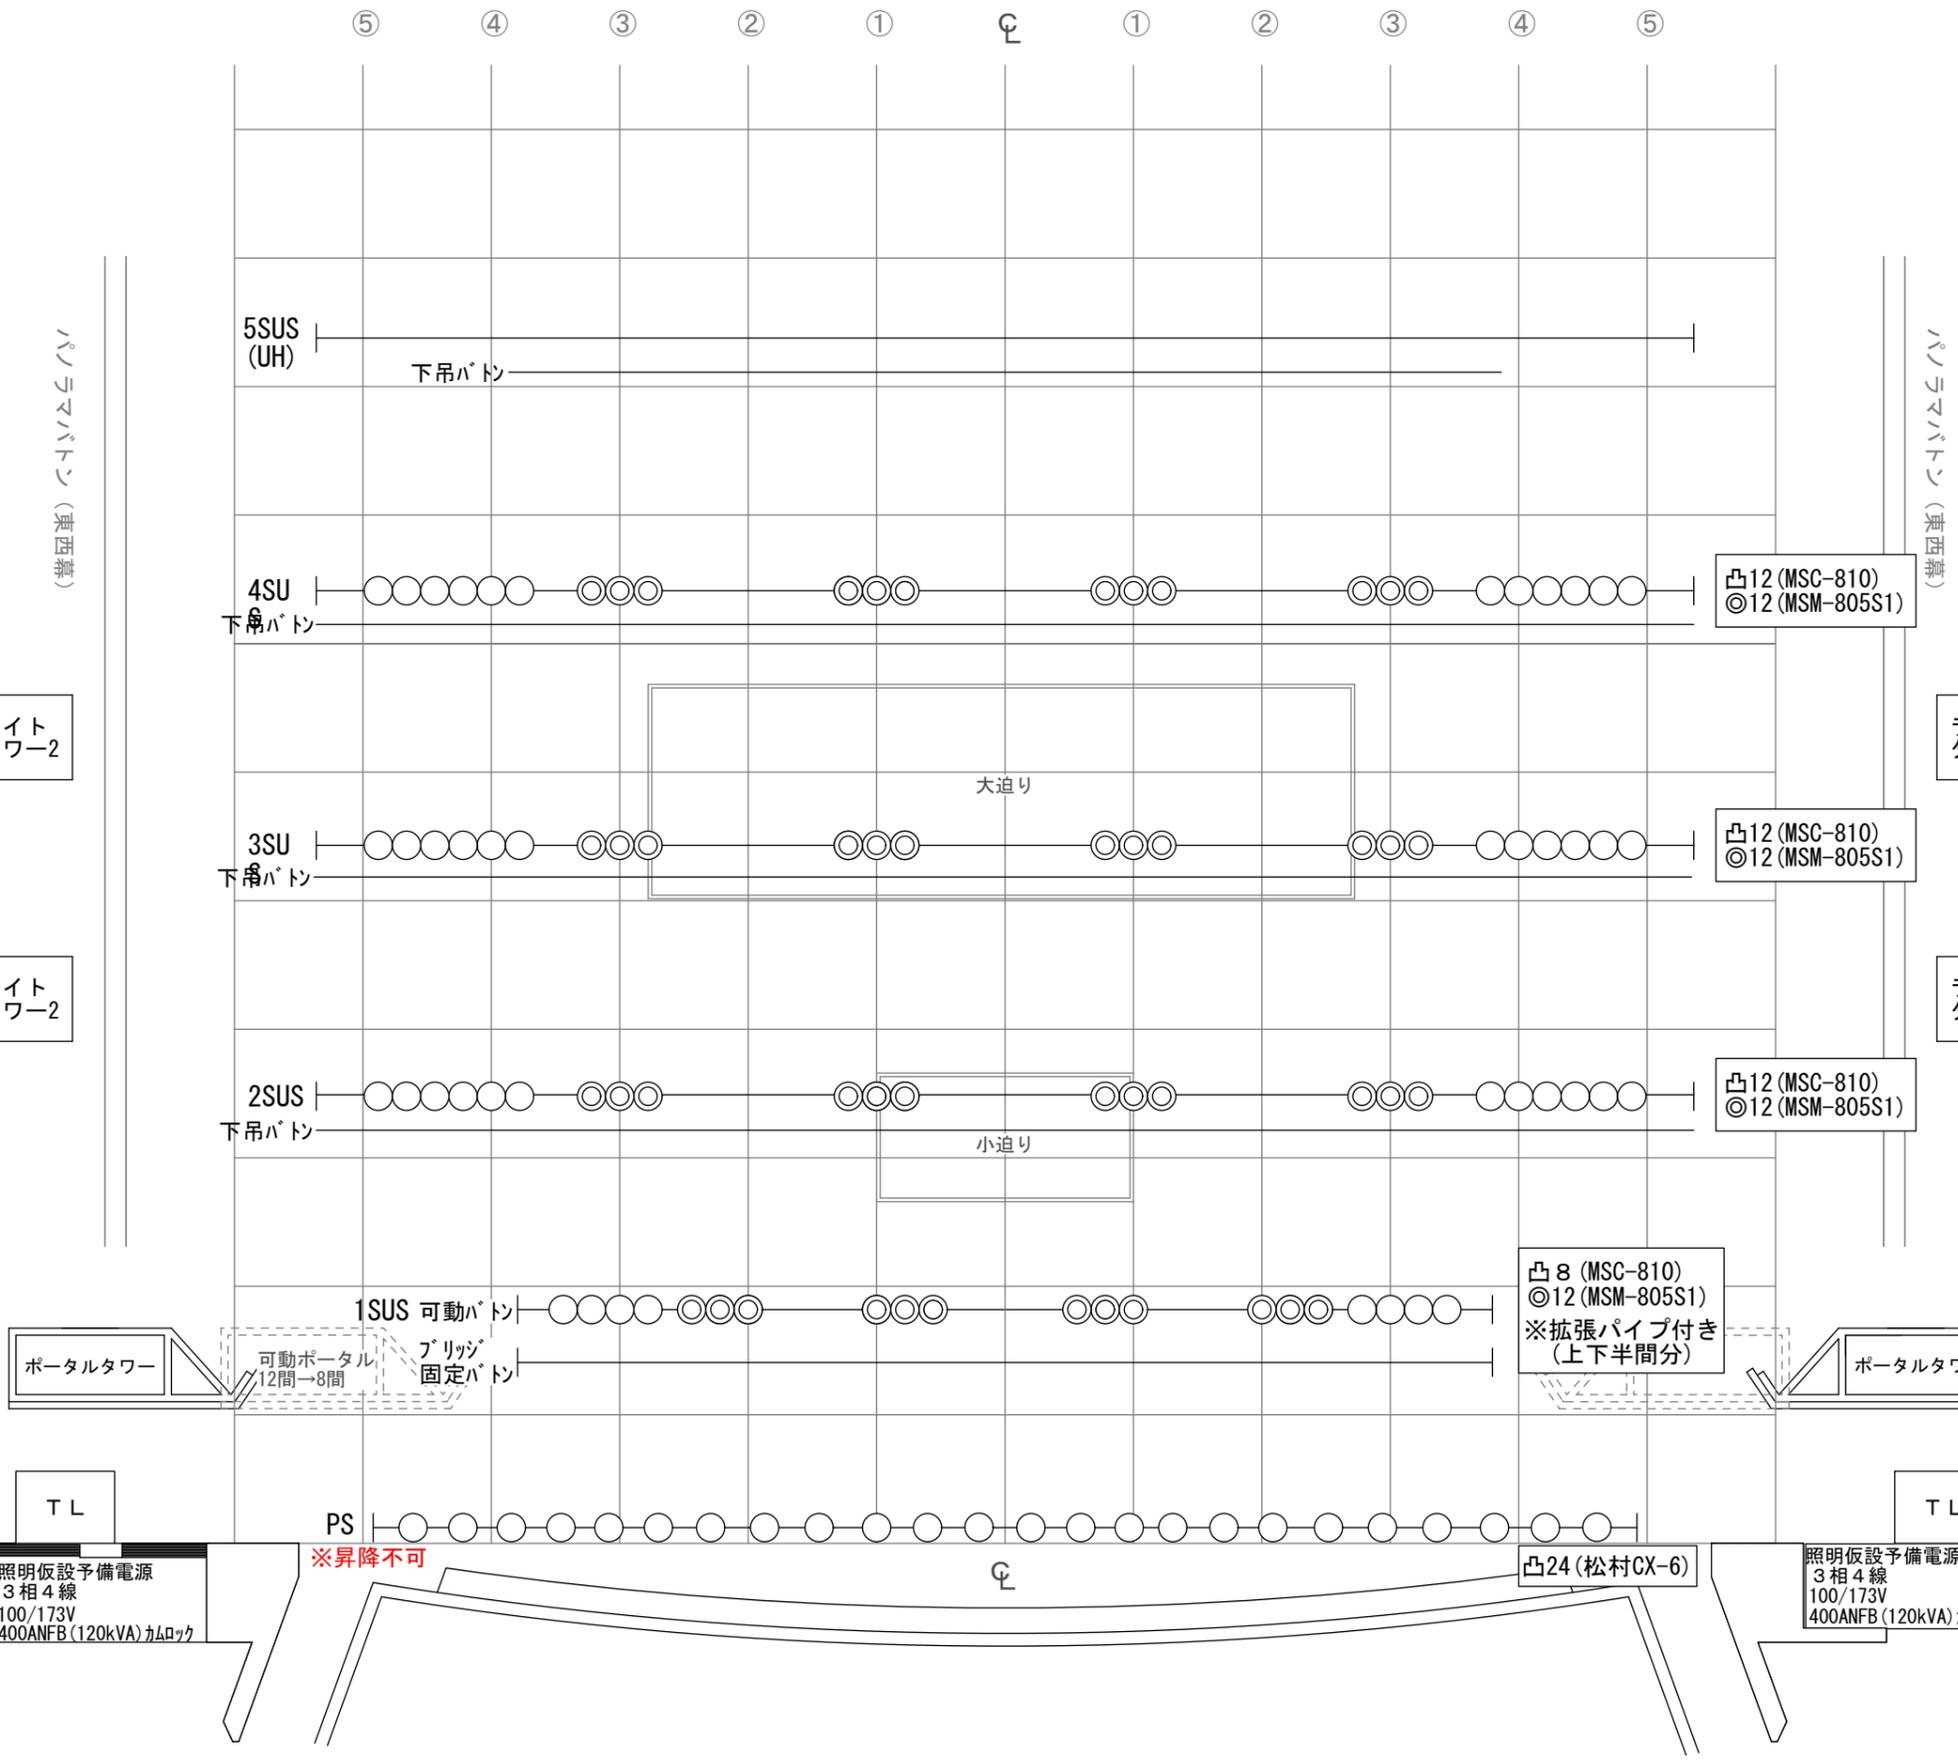

LH	#71	#72	#78	#59
	#40	#34	#22	#W

UH	#71	#72	#78	#63
	#40	#34	#22	#W

4Bo	#72	#78	#W	#W
-----	-----	-----	----	----

3Bo	#72	#78	#W	#W
-----	-----	-----	----	----

中UH	#71	#72	#63	#22
-----	-----	-----	-----	-----

2Bo	#72	#78	#W	#W
-----	-----	-----	----	----

1Bo	#72	#78	#W	#W
-----	-----	-----	----	----